


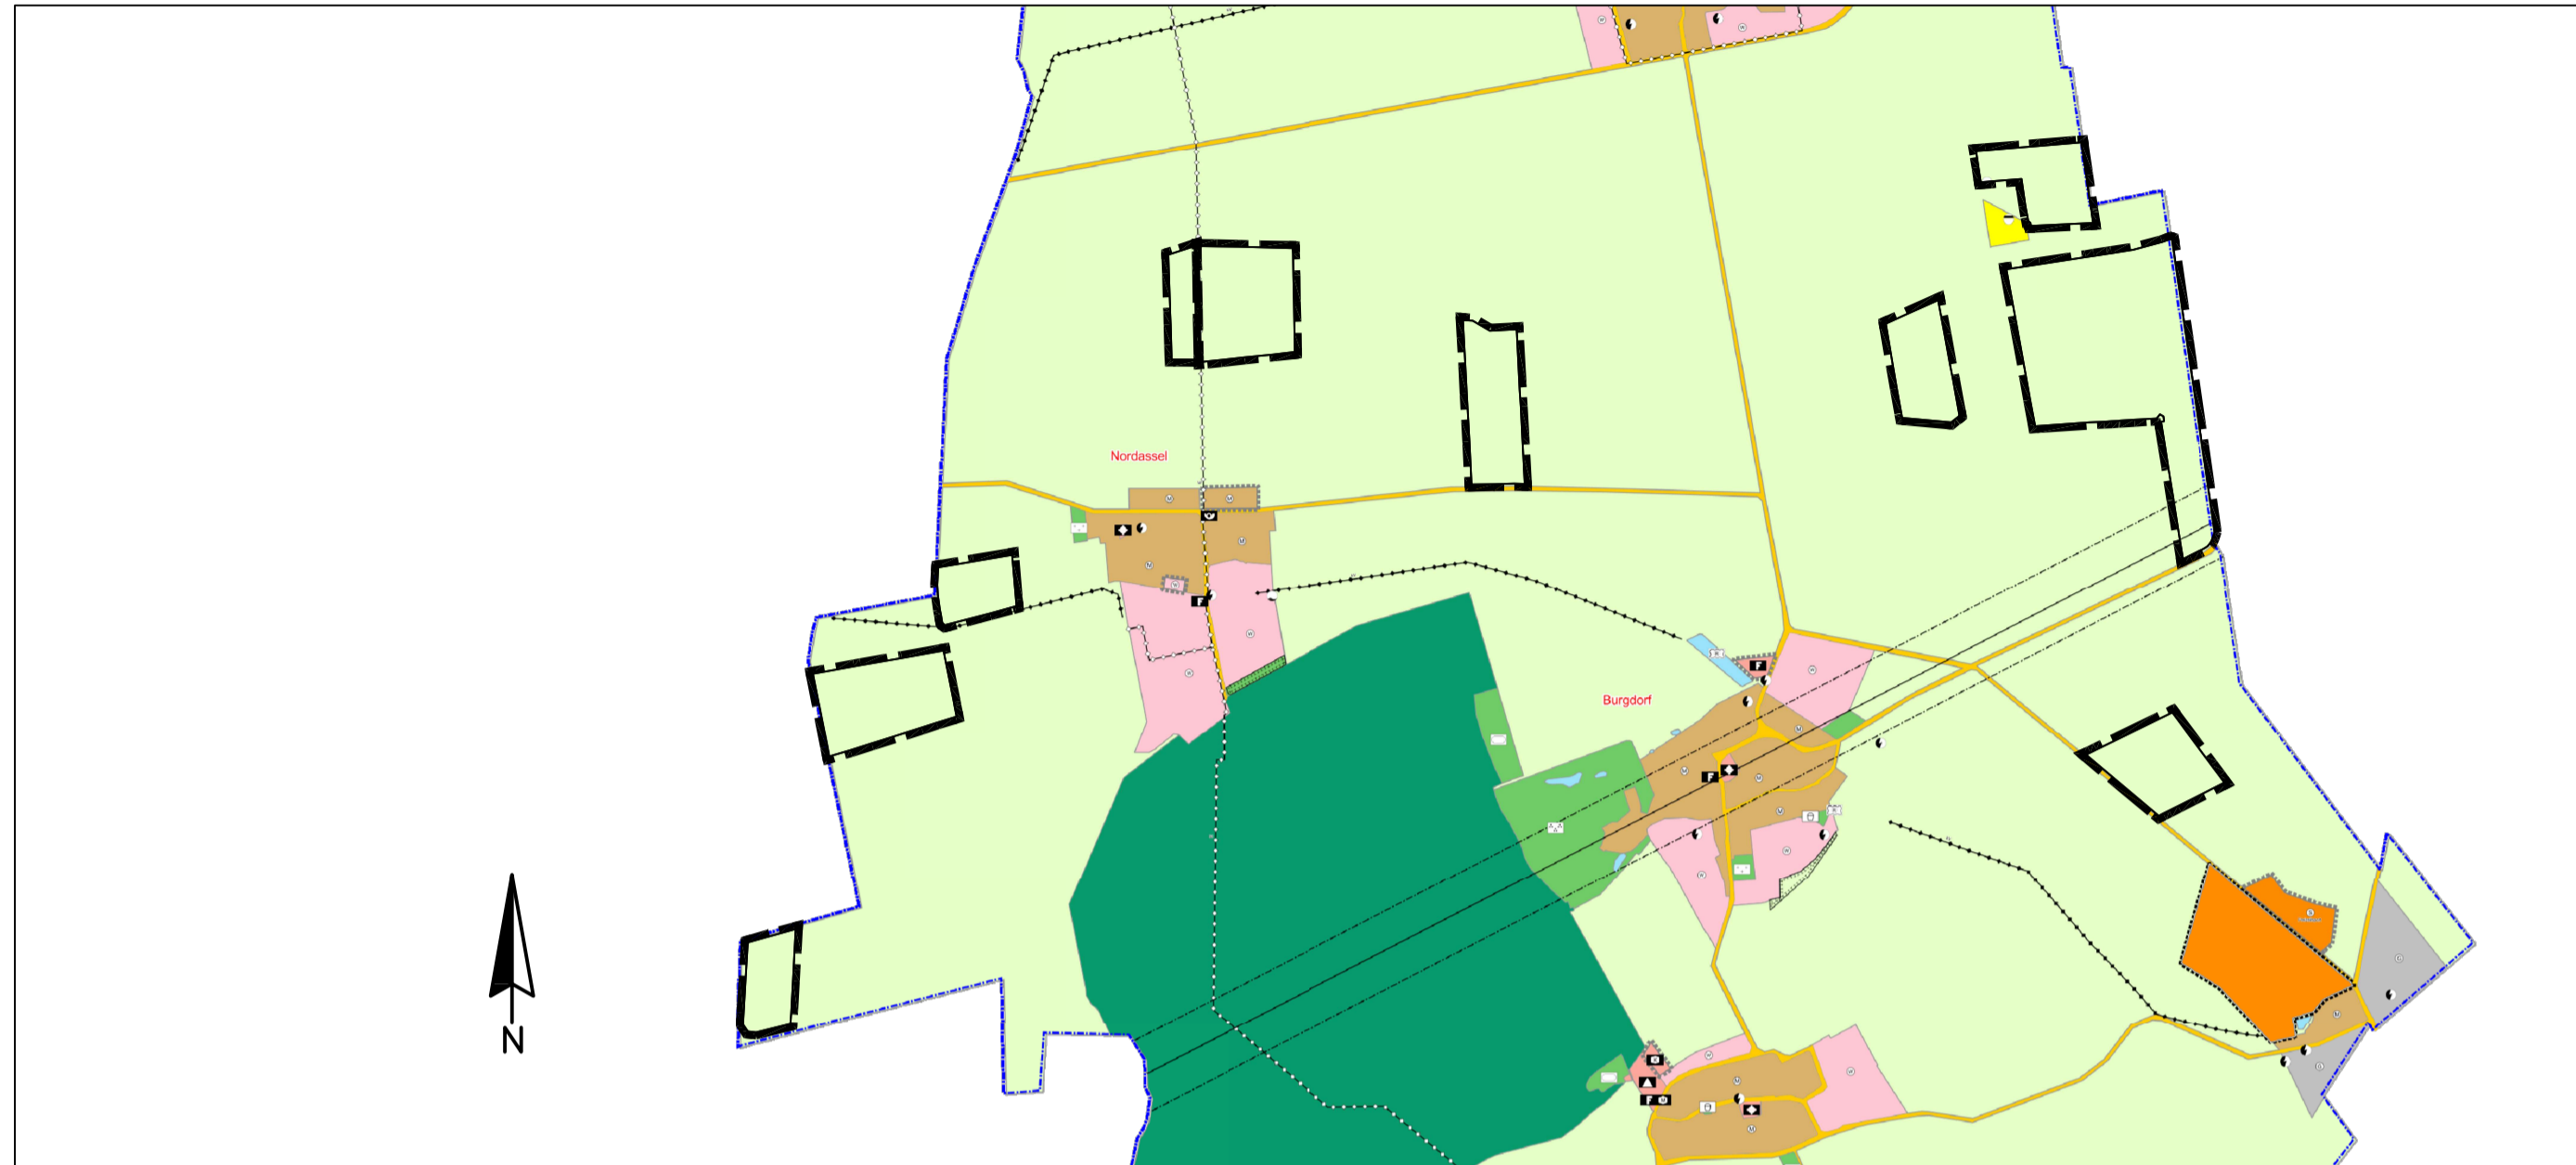

**Auszug aus dem wirksamen Flächennutzungsplan  
M 1:20.000**




**PLANZEICHENERKLÄRUNG**

-  Sonstige Sondergebiete nach § 11 BauNVO  
Zweckbestimmung Agri-Photovoltaik
-  Grenze des räumlichen Geltungsbereiches  
der 22. Flächennutzungsplanänderung

**VERFAHRENSVERMERKE**

1. Die Samtgemeinde Baddeckenstedt hat in der öffentlichen Sitzung des Samtgemeinderates am 24.06.2025 gemäß § 2 Abs. 1 BauGB die Änderung des Flächennutzungsplanes durch das Deckblatt Nr. 22. beschlossen. Die Änderung wurde am ..... 2025 ortsüblich bekannt gemacht.
2. Die frühzeitige Beteiligung der Behörden und sonstigen Träger öffentlicher Belange gemäß § 4 Abs. 1 BauGB für den Vorentwurf der 22. Flächennutzungsplanänderung in der Fassung vom 02.04.2025 hat in der Zeit vom 14.07.2025 bis 15.08.2025 stattgefunden.
3. Die frühzeitige Beteiligung der Öffentlichkeit gemäß § 3 Abs. 1 BauGB mit öffentlicher Auslegung und Anhörung für den Vorentwurf der 22. Flächennutzungsplanänderung in der Fassung vom 02.04.2025 hat in der Zeit vom 14.07.2025 bis 15.08.2025 stattgefunden.
4. Die Beteiligung der Behörden und sonstigen Träger öffentlicher Belange gemäß § 4 Abs. 1 BauGB für den Entwurf der 22. Flächennutzungsplanänderung in der Fassung vom 03.11.2025 hat in der Zeit vom .....202... bis .....202... stattgefunden.
5. Die Beteiligung der Öffentlichkeit gemäß § 3 Abs. 1 BauGB mit öffentlicher Auslegung und Anhörung für den Entwurf der 22. Flächennutzungsplanänderung in der Fassung vom .....202... hat in der Zeit vom .....202... bis .....202... stattgefunden.

**geplante Änderung Flächennutzungsplan  
M 1:20.000**

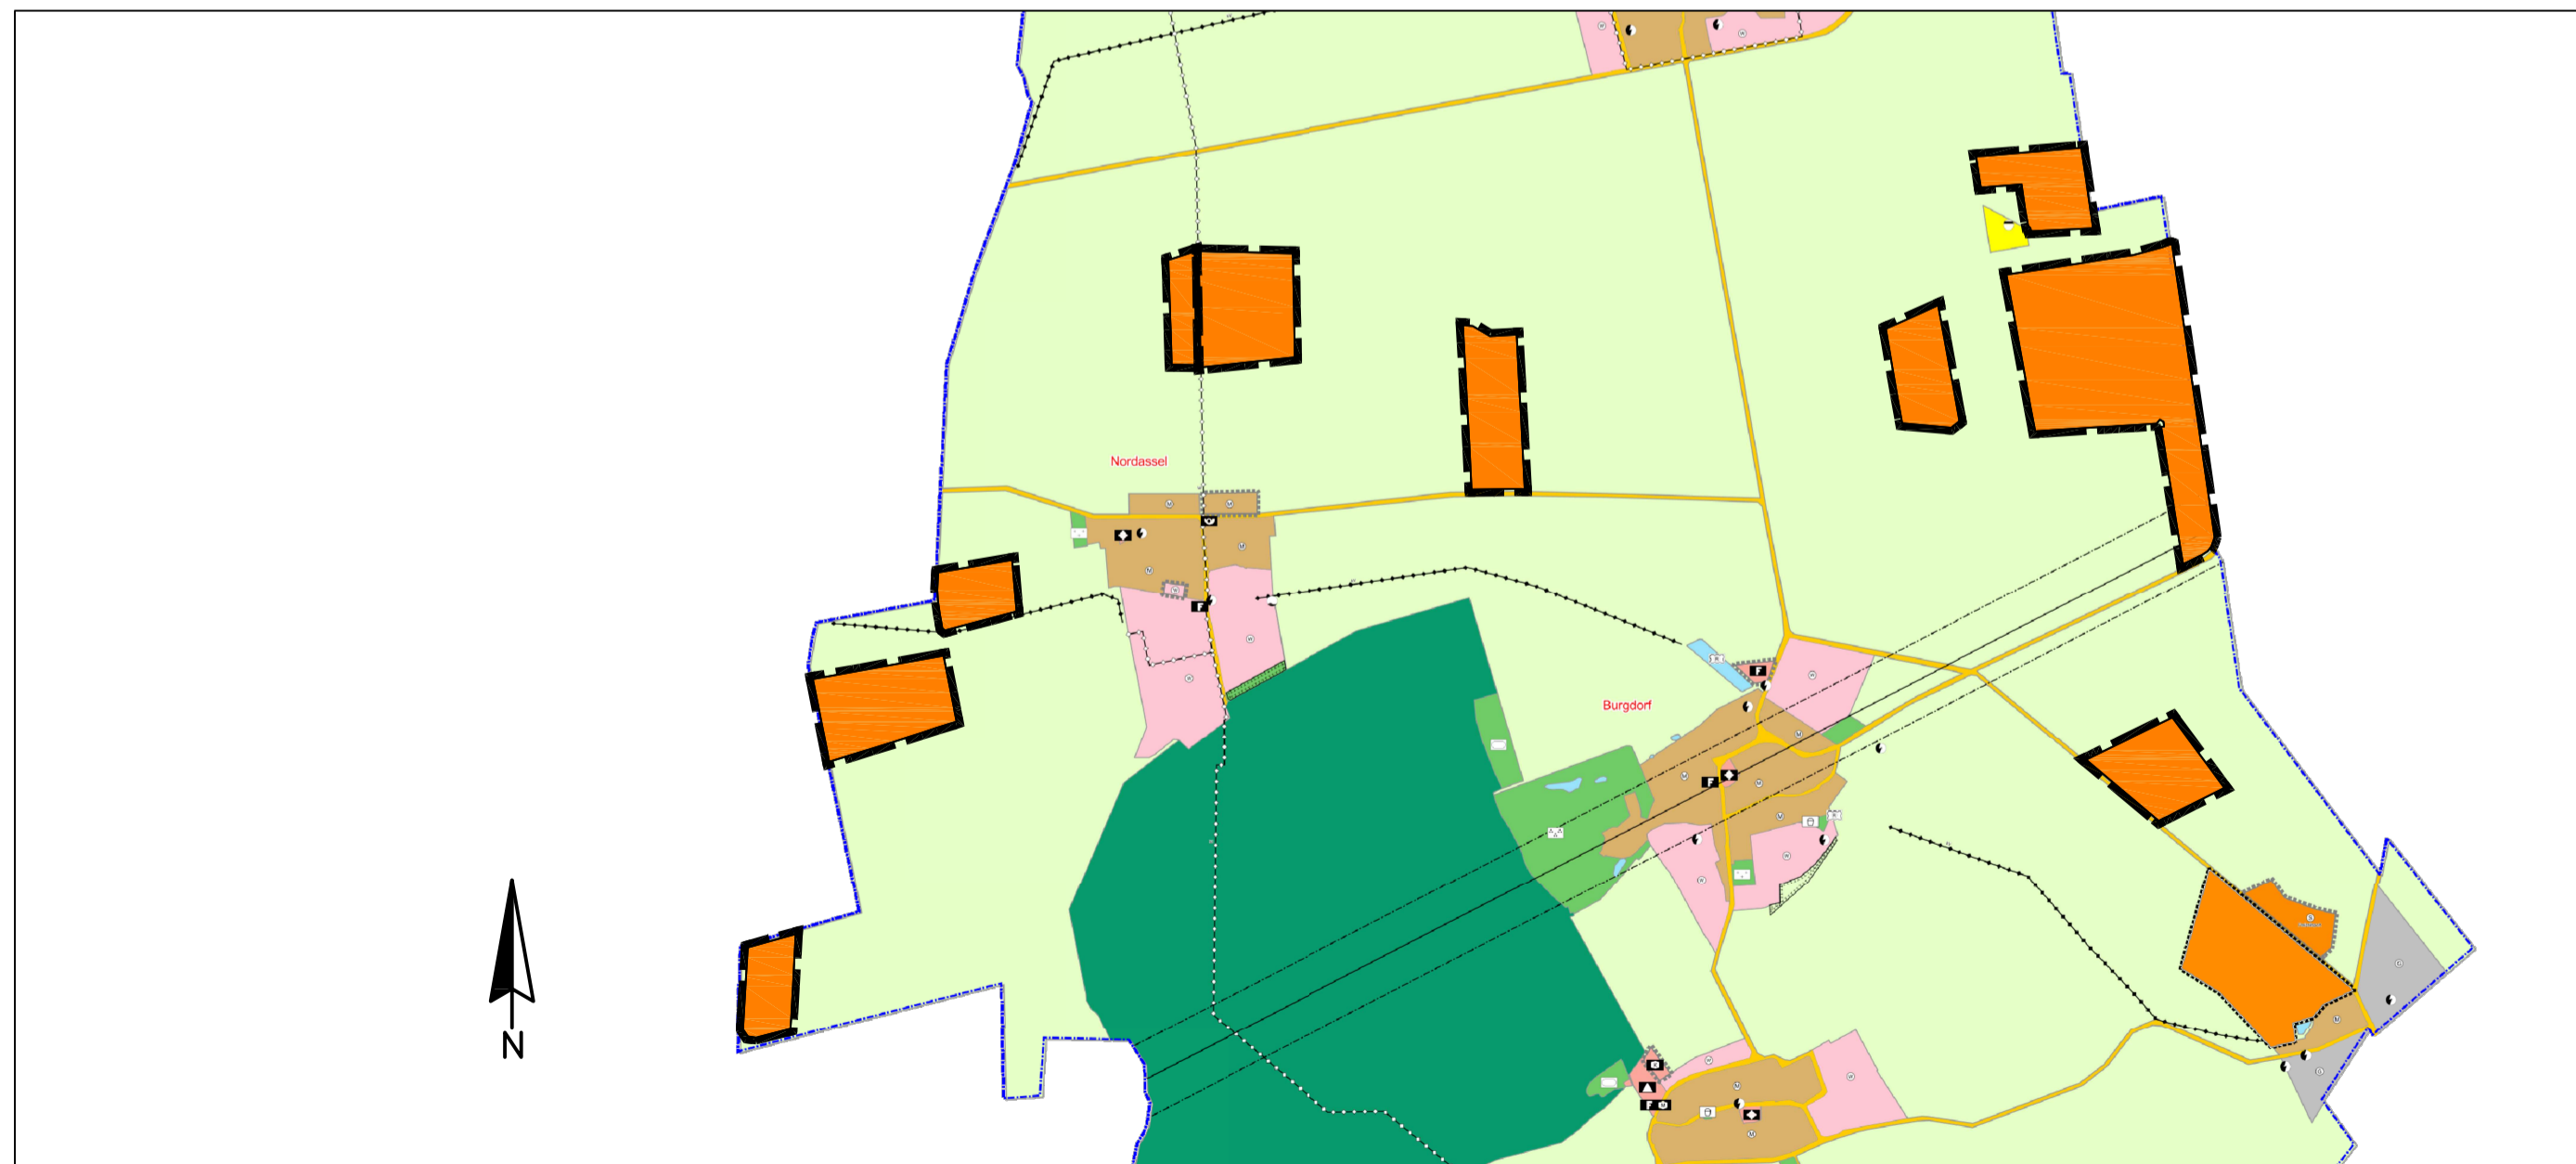

**Samtgemeinde  
Baddeckenstedt**

Landkreis Wolfenbüttel



**22. Änderung des Flächennutzungsplanes der Samtgemeinde  
Baddeckenstedt**

**„AGRI-PV BURG DORF“**

Stand: 02.04.2025

Maßstab: 1 : 20.000

Planverfasser:  
Basler & Hofmann Deutschland GmbH  
Löbtauer Straße 44  
01159 Dresden

0 1000 2000 3000 4000 5000 m  
Ausschnitt aus der Katasterkarte M 1:100.000  
LGLN: 06/2024